


---




**RILIEVO:** Prospetto ingresso scala 1:100

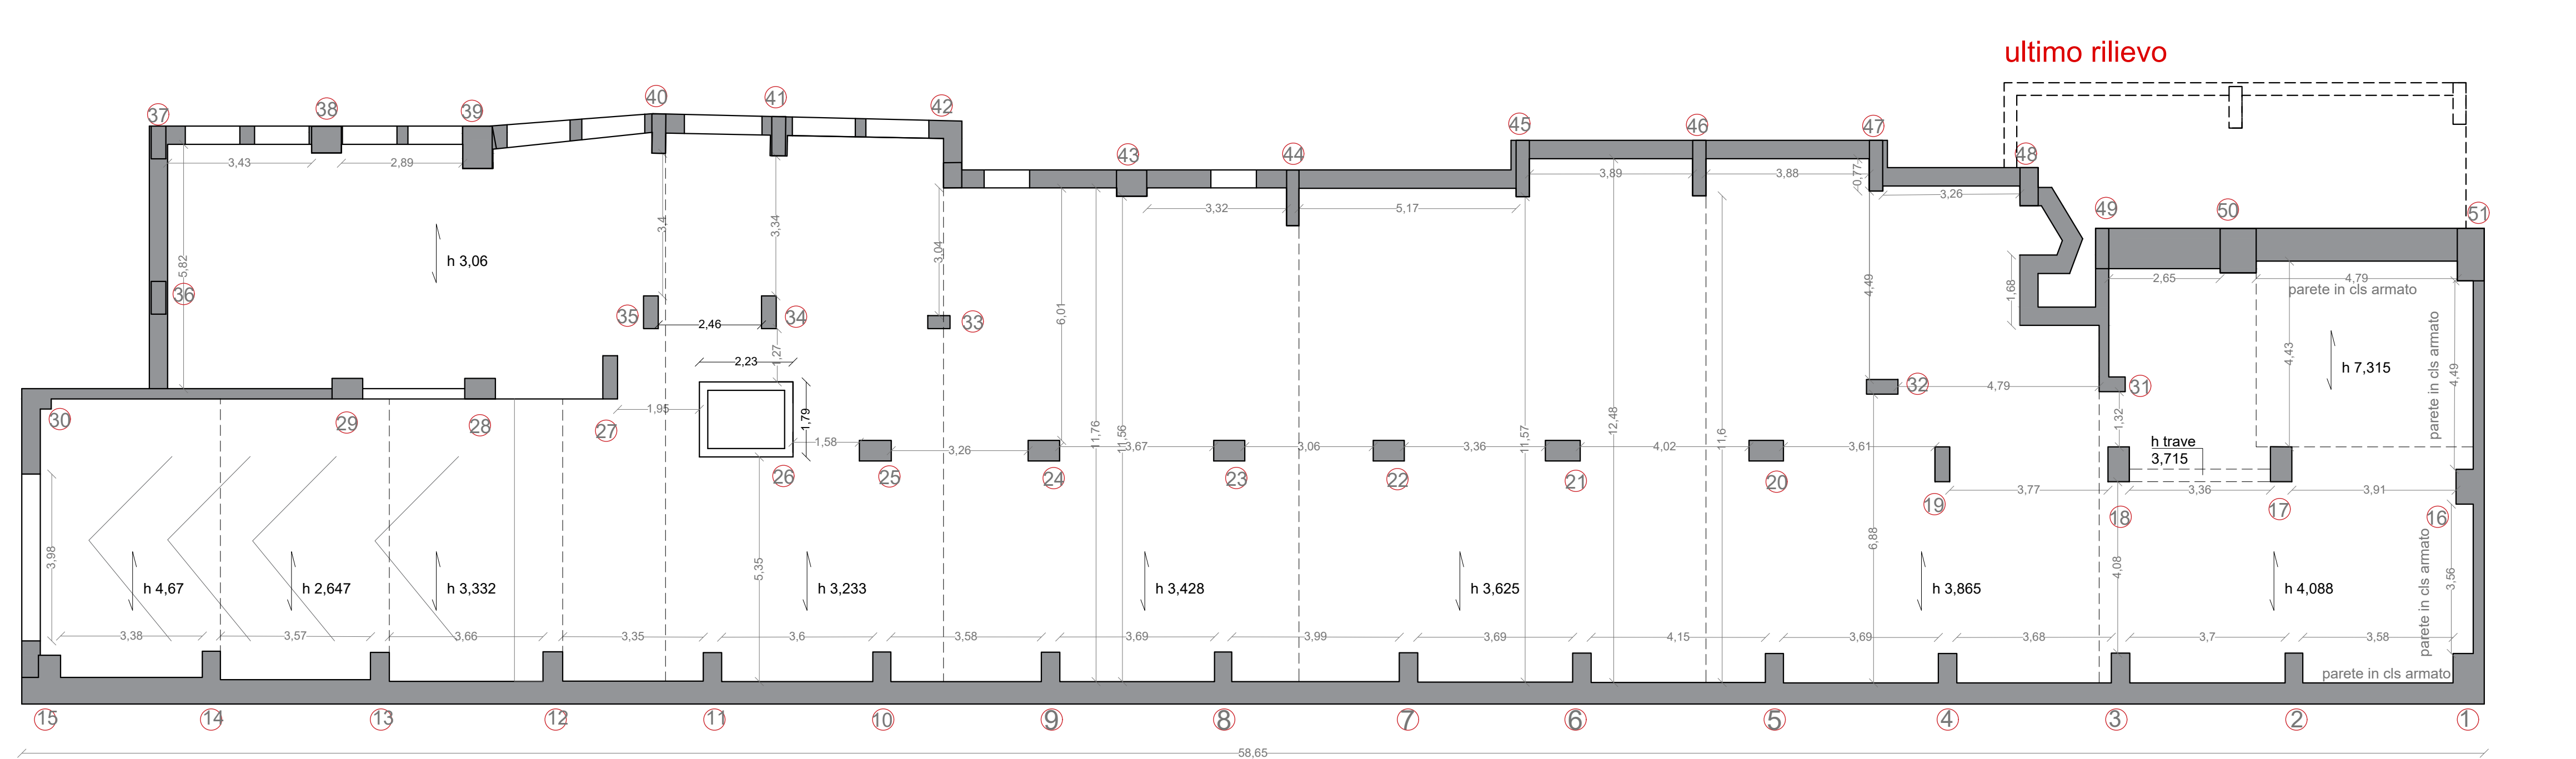

**RILIEVO:** Pianta piano garages scala 1:100




**RILIEVO:** Prospetto posteriore scala 1:100

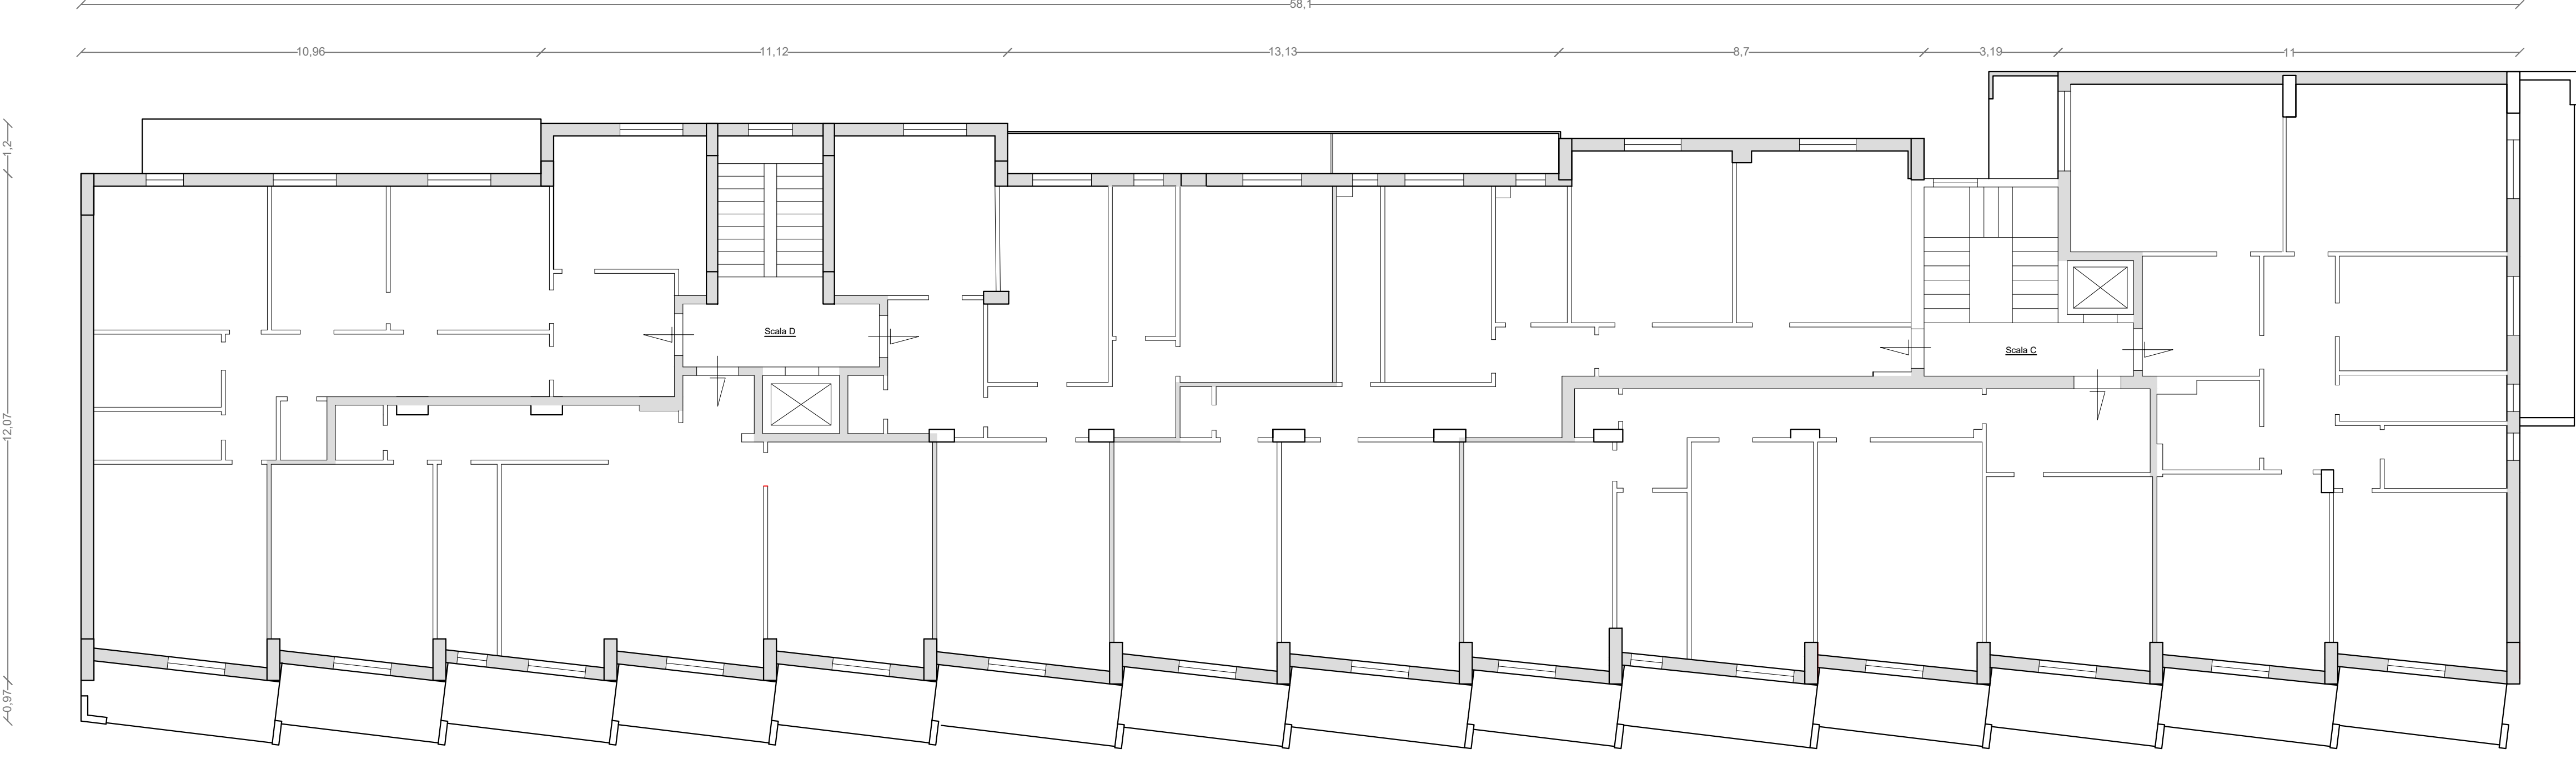

**RILIEVO:** Pianta piano tipo    scala 1:100



**RILIEVO:** Prospetto laterale scala 1:100

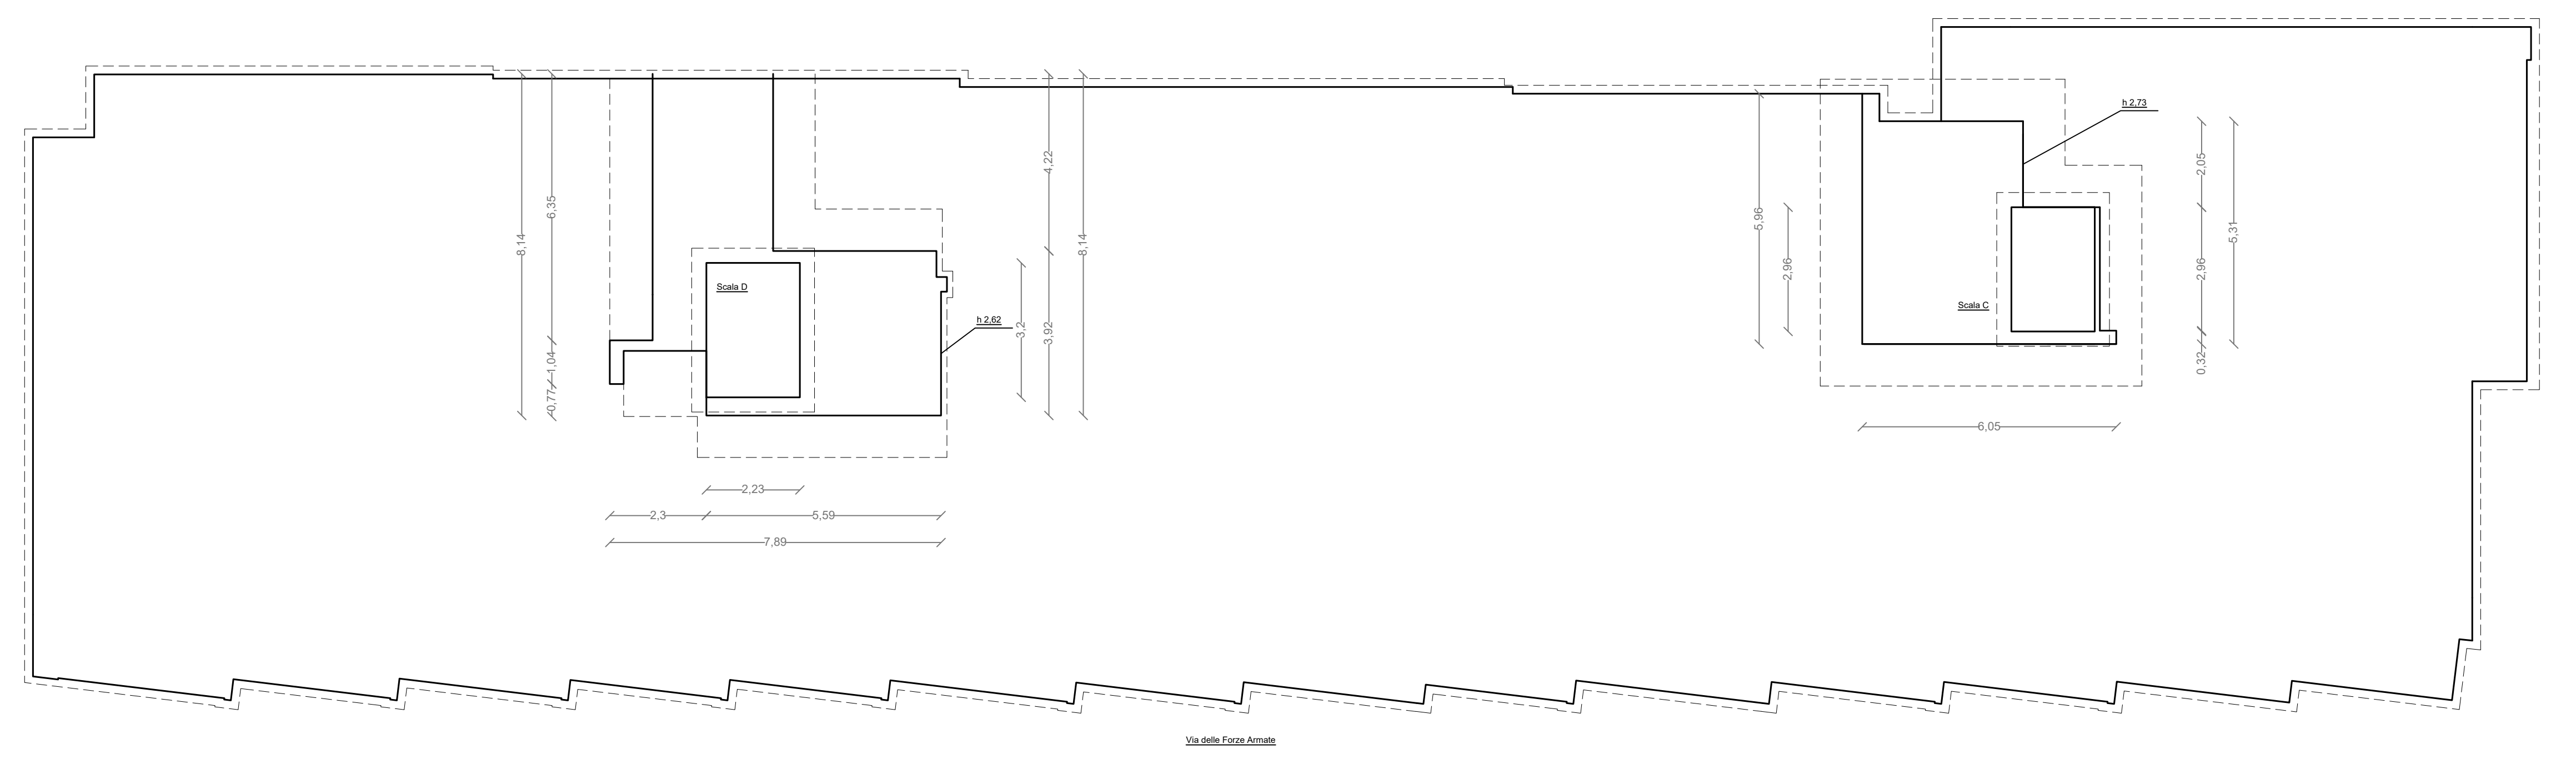

**RILIEVO:** Pianta coperture scala 1:100