

COMUNE DI TORRE DEL GRECO (NA)  
Viale Gen. Dalla Chiesa - Complesso La Salle

**Progetto di:** Efficiamento energetico e sismico ai sensi dell'art. 119 del DL 34/2020 (DECRETO RILANCIO) - e smi-

2 - Riferimenti della pratica SUAP - CILAS Prot. Comune di Torre del Greco (NA)

Codice Pratica: PTRGRD748231.259P-24112022-1250

Protocollo SUAP: REP\_PROV\_NA/NA-SUPRO/0092397 del 24/11/2022

Domicilio elettronico dichiarato: fulvio.ricci@archiworldpec.it

**Committente:** Condominio Delle Forze Armate 15 (parco bonanno), scale C-D  
Amministratore del condominio Avv. GERARDO PETRUCCI  
Via Delle Forze Armate 15 (Parco Bonanno), SCALE C-D-Torre del Greco, 80059, (NA)



<input type="checkbox"/>	PROGETTO PRELIMINARE	
<input type="checkbox"/>	PROGETTO DEFINITIVO	
<input checked="" type="checkbox"/>	PROGETTO ESECUTIVO	23/01/2023
	Fine progetto	data

ELAB.  
Ar.04

TAVOLA GRAFICA:



Coni ottici




Rilievo fotografico

Progettista:  
Arch. Fulvio Ricci


GRUPPO DI PROGETTO:  
Arch. Fabio Aragona, Arch. Emilia Battisti, Arch. Rosaria Esposito,  
Ing. Natale Armamone



Studio Ricci architettura struttura pianificazione  
Via San Castrese 9, (ott# giardino) 80010, Marano di Napoli - Strada Caselli Nuovo n. 116 58011 - Capalbio (GR)  
cell. 339 3041717 - tel.081 19565033 - 0564898787 - e-mail: italiastudioricci@gmail.com

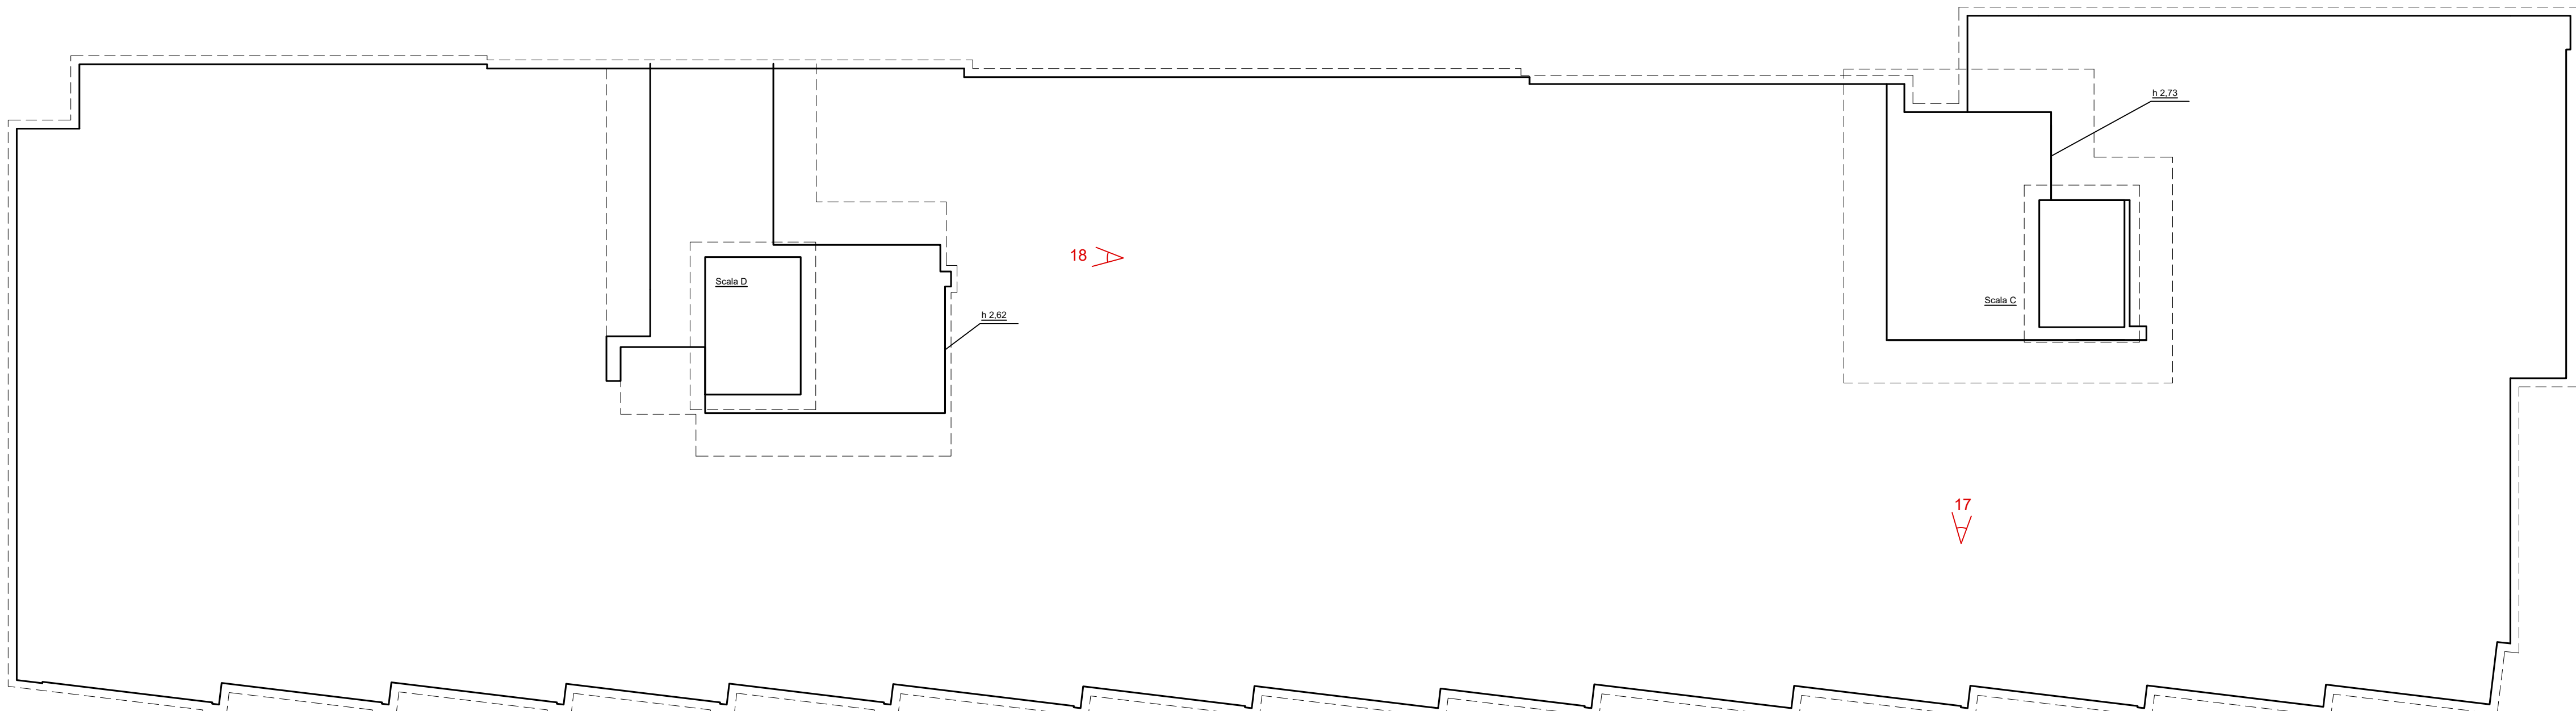

RILIEVO: Pianta coperture scala 1:100

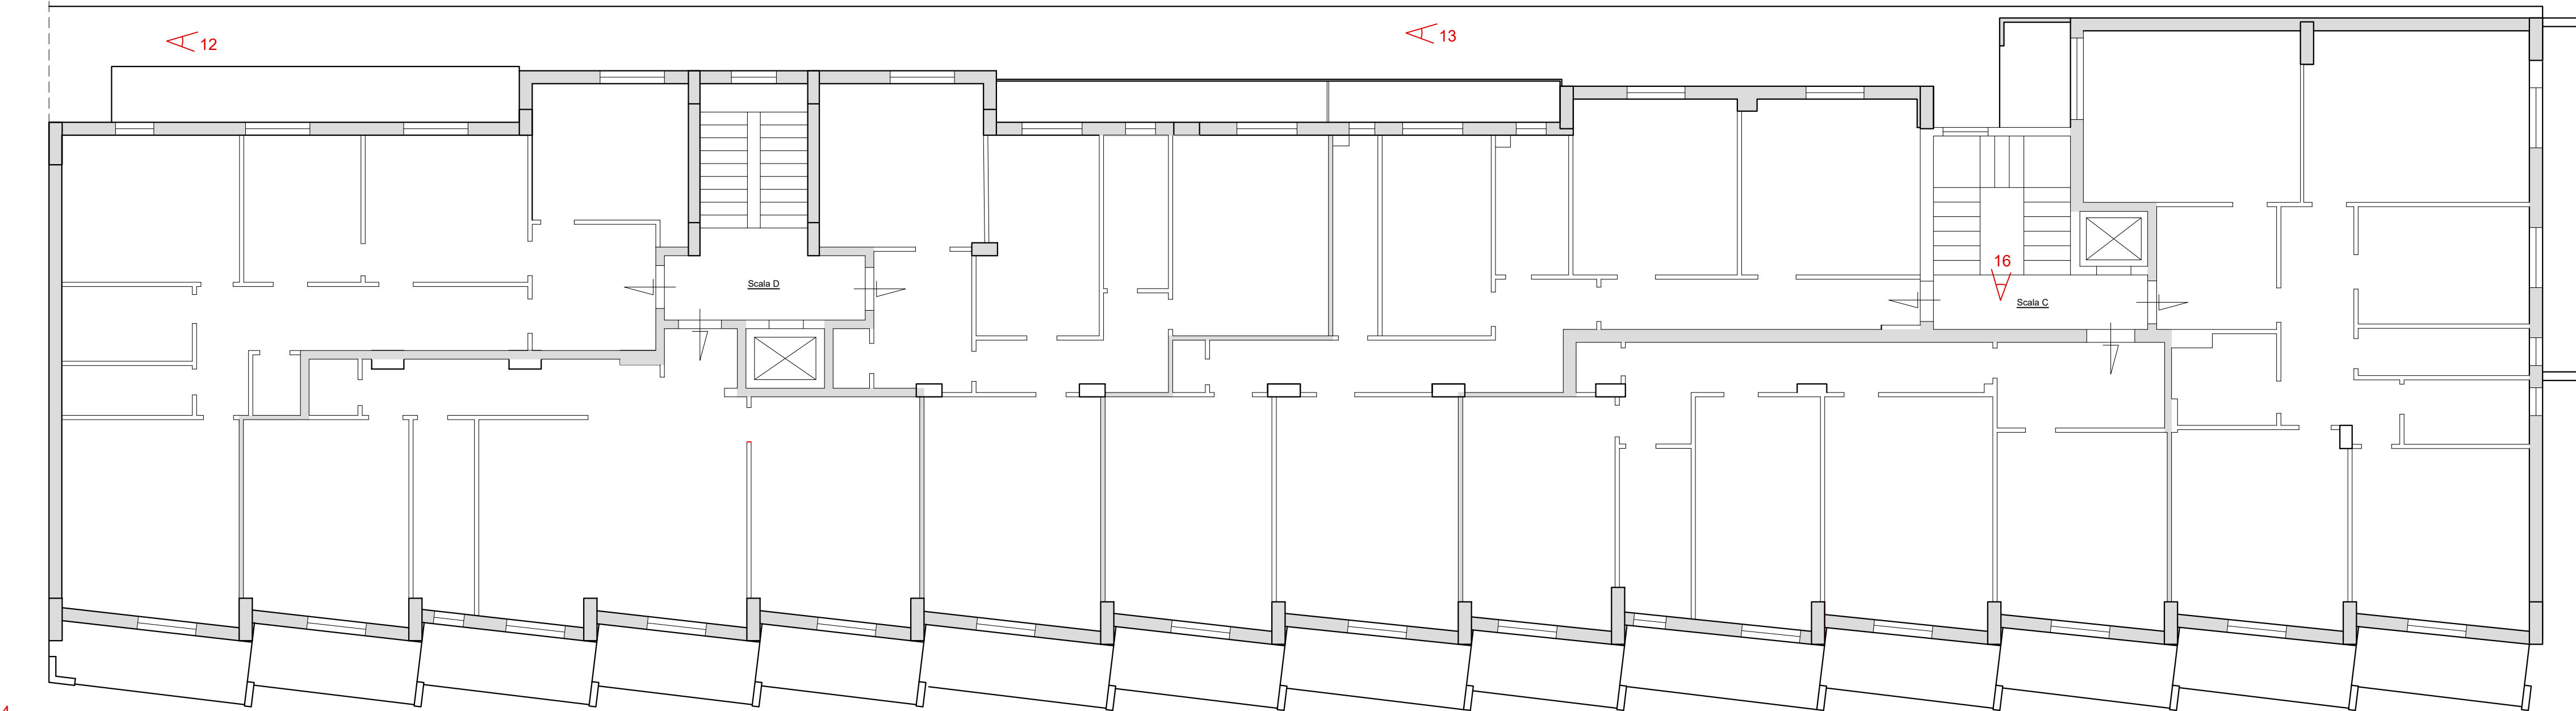

RILIEVO: Pianta piano tipo scala 1:100