

INQUADRAMENTO URBANISTICO - TERRITORIALE

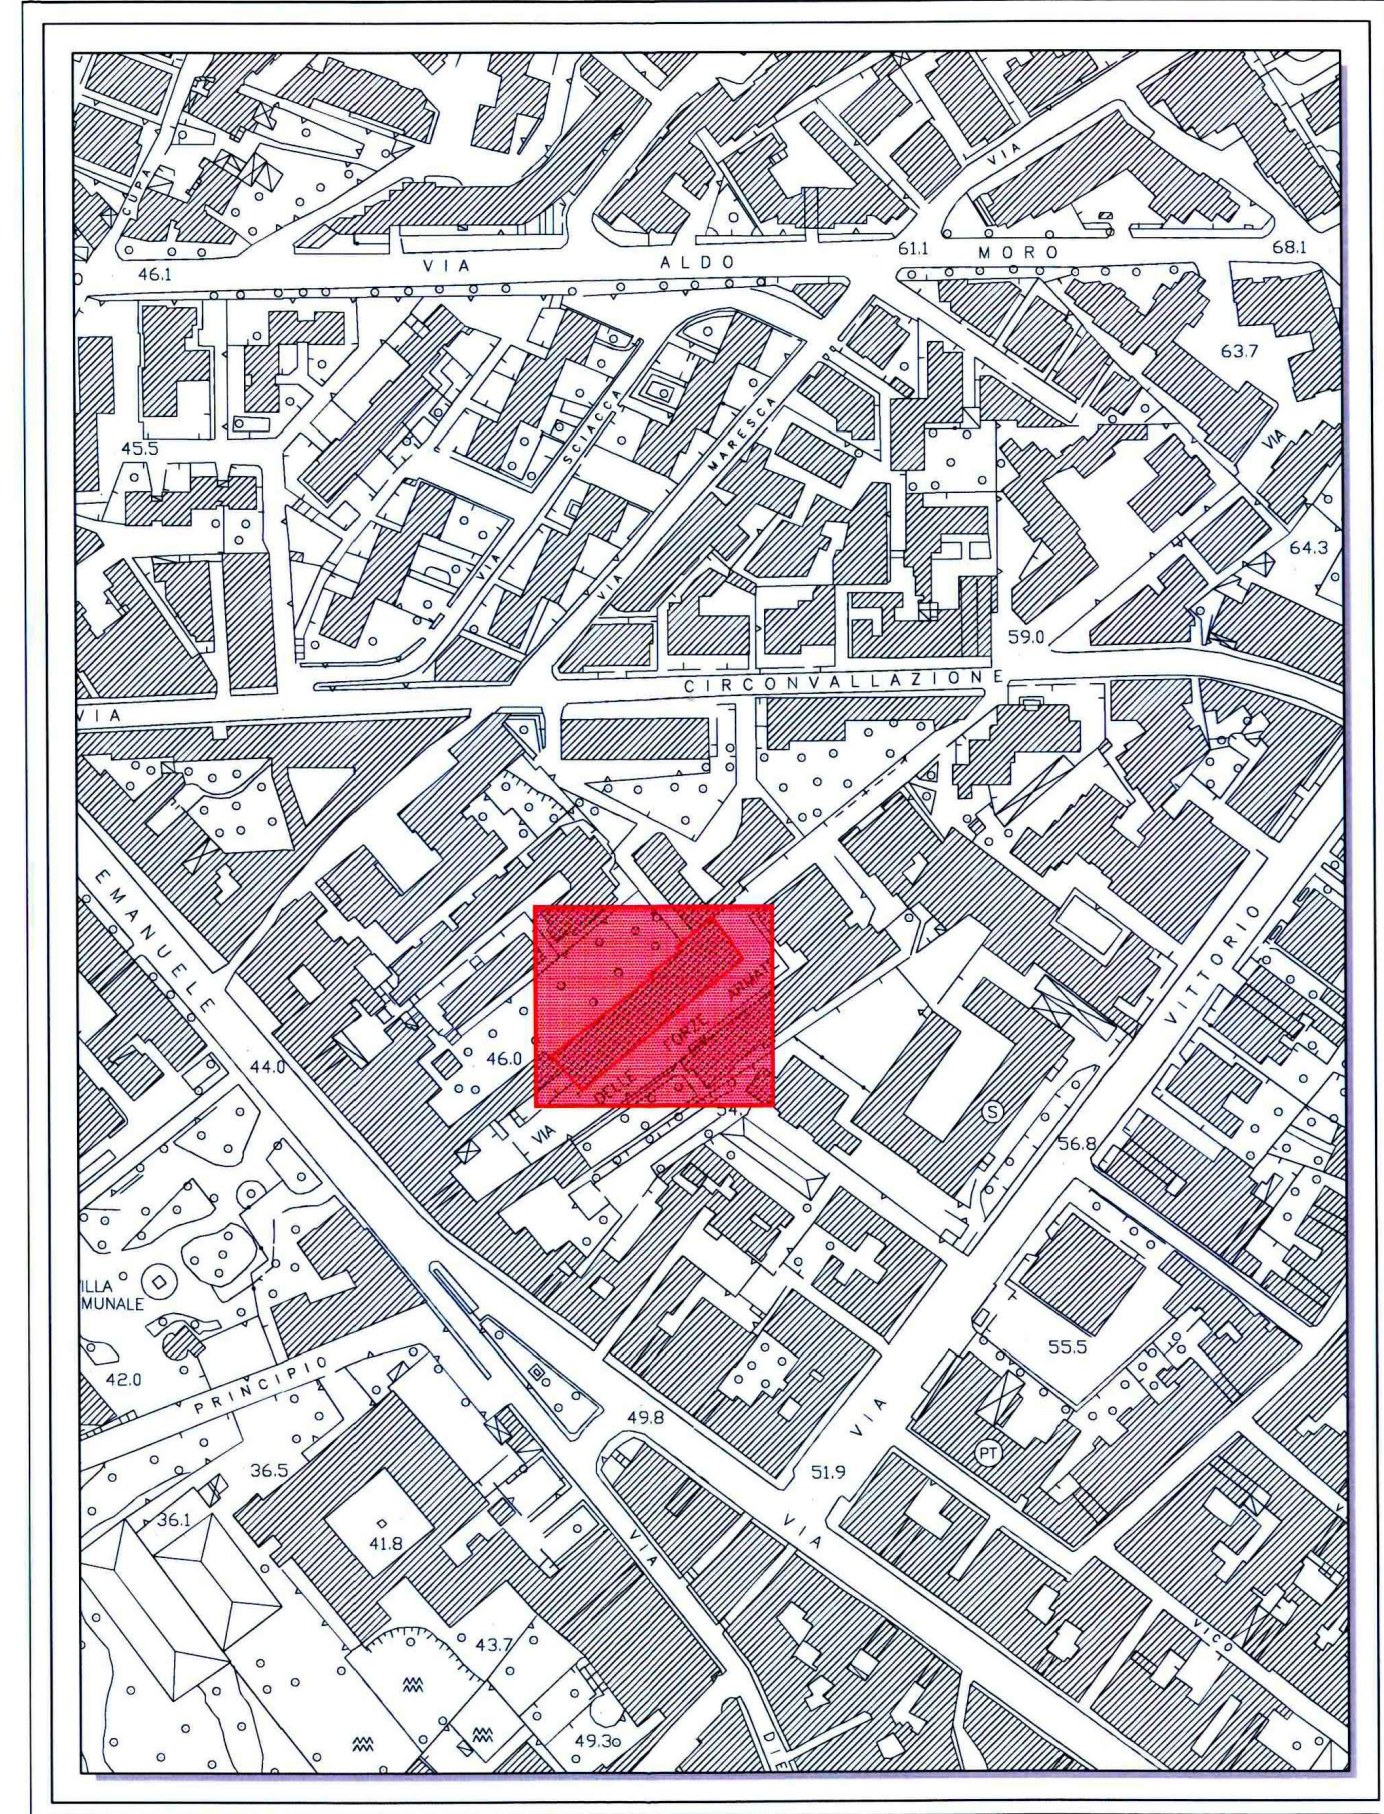


Immagine satellitare dell'area d'intervento, scala 1:1000

COMUNE DI TORRE DEL GRECO (NA)
Viale Gen. Dalla Chiesa - Complesso La Salle

Progetto di: **Efficientamento energetico e sismico ai sensi dell'art. 119 del DL 34/2020 (DECRETO RILANCIO) - e s.m.i.**

in attuazione della delibera n. 10/2021 del 12.03.2021 del Consiglio Comunale

Comitato di gestione: **CLAS Prot. Comune di Torre del Greco (NA)**

Comitato di gestione: **CLAS Prot. Comune di Torre del Greco (NA)**

Progettista:

Arch. Fabio Ricci

GRUPPO DI PROGETTO:

Arch. Fabio Ricci, Arch. Emilia Butti, Arch. Rosaria Esposito,

Ing. Nando Amatore

Ing. Nando Amatore

Studio Ricci architettura struttura pianificazione

Via San Cesareo 8, 00177 Roma, Tel. 06/47811111 - Email: info@studio Ricci.it

Via San Cesareo 8, 00177 Roma, Tel. 06/47811111 - Email: info@studio Ricci.it

PROGETTO: Prospetto ingresso scala 1:100




PROGETTO: Prospetto posteriore scala 1:100




PROGETTO: Prospetto laterale scala 1:100




PROGETTO: Prospetto laterale 2 scala 1:100

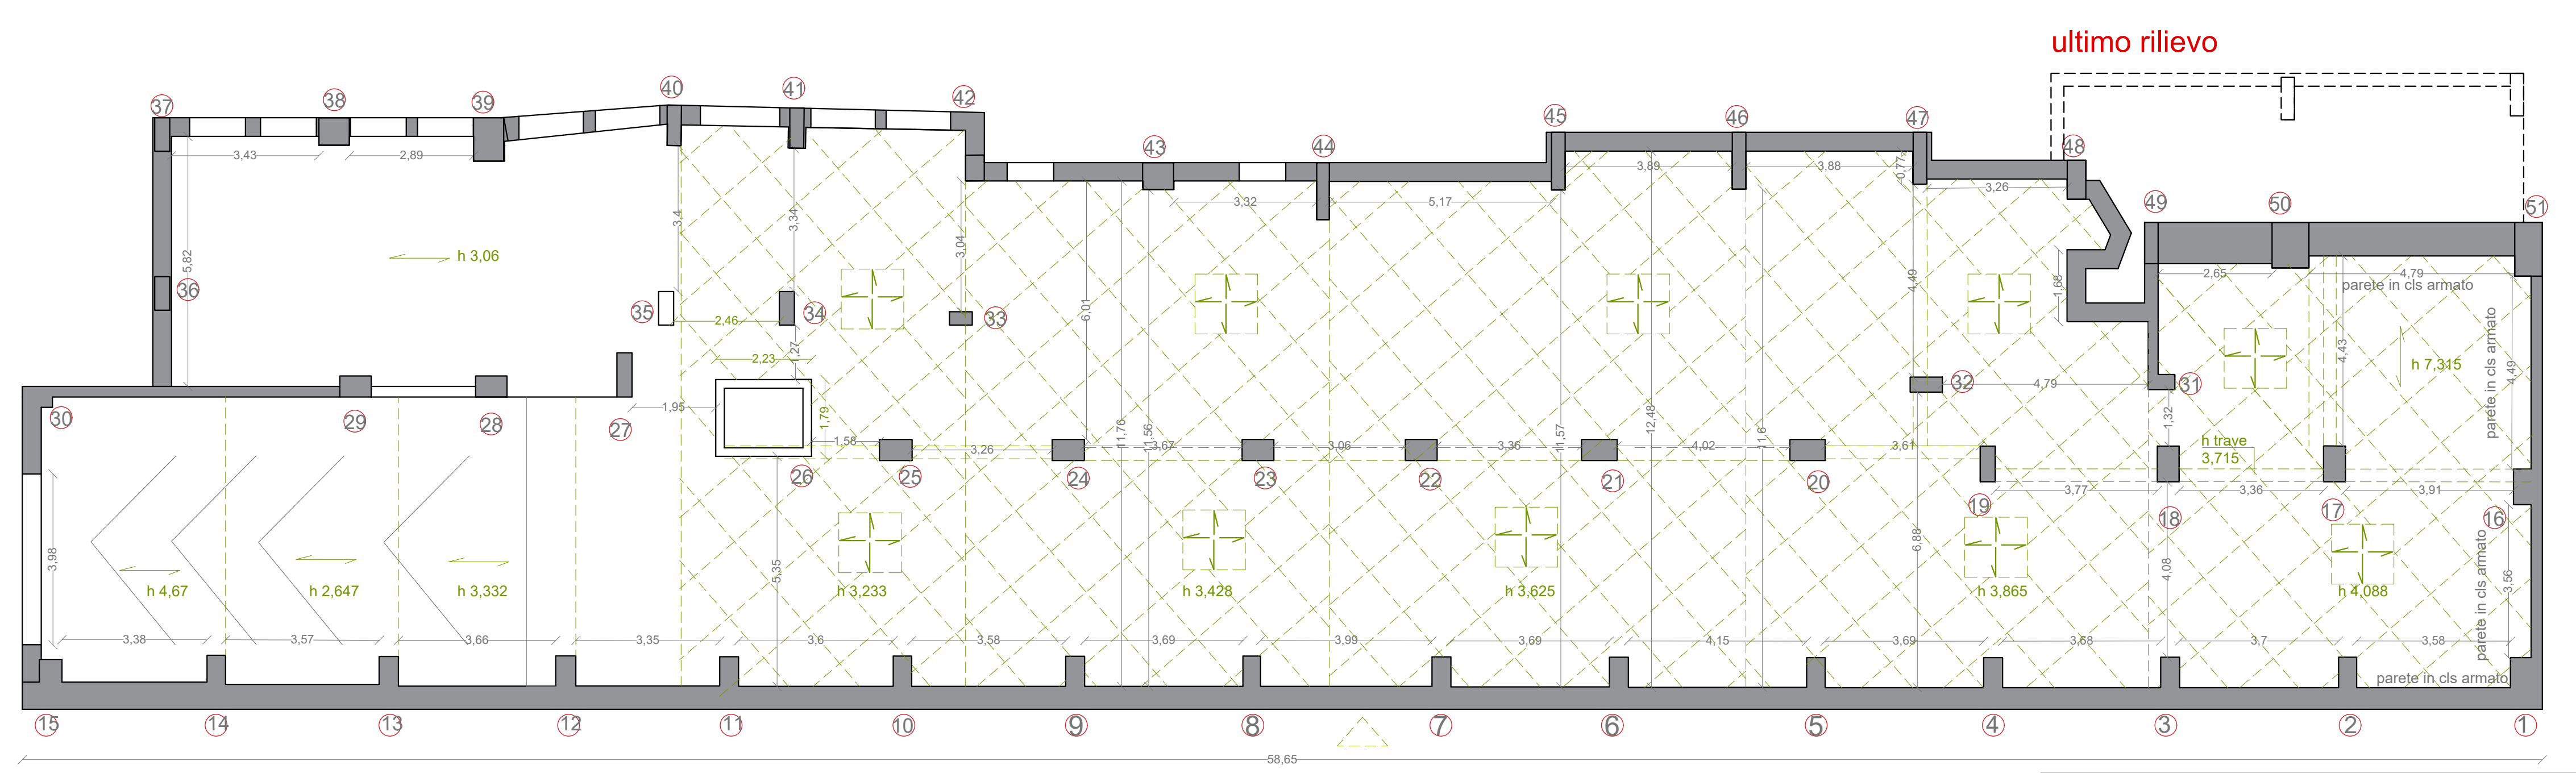

PROGETTO: Pianta piano garages scala 1:100

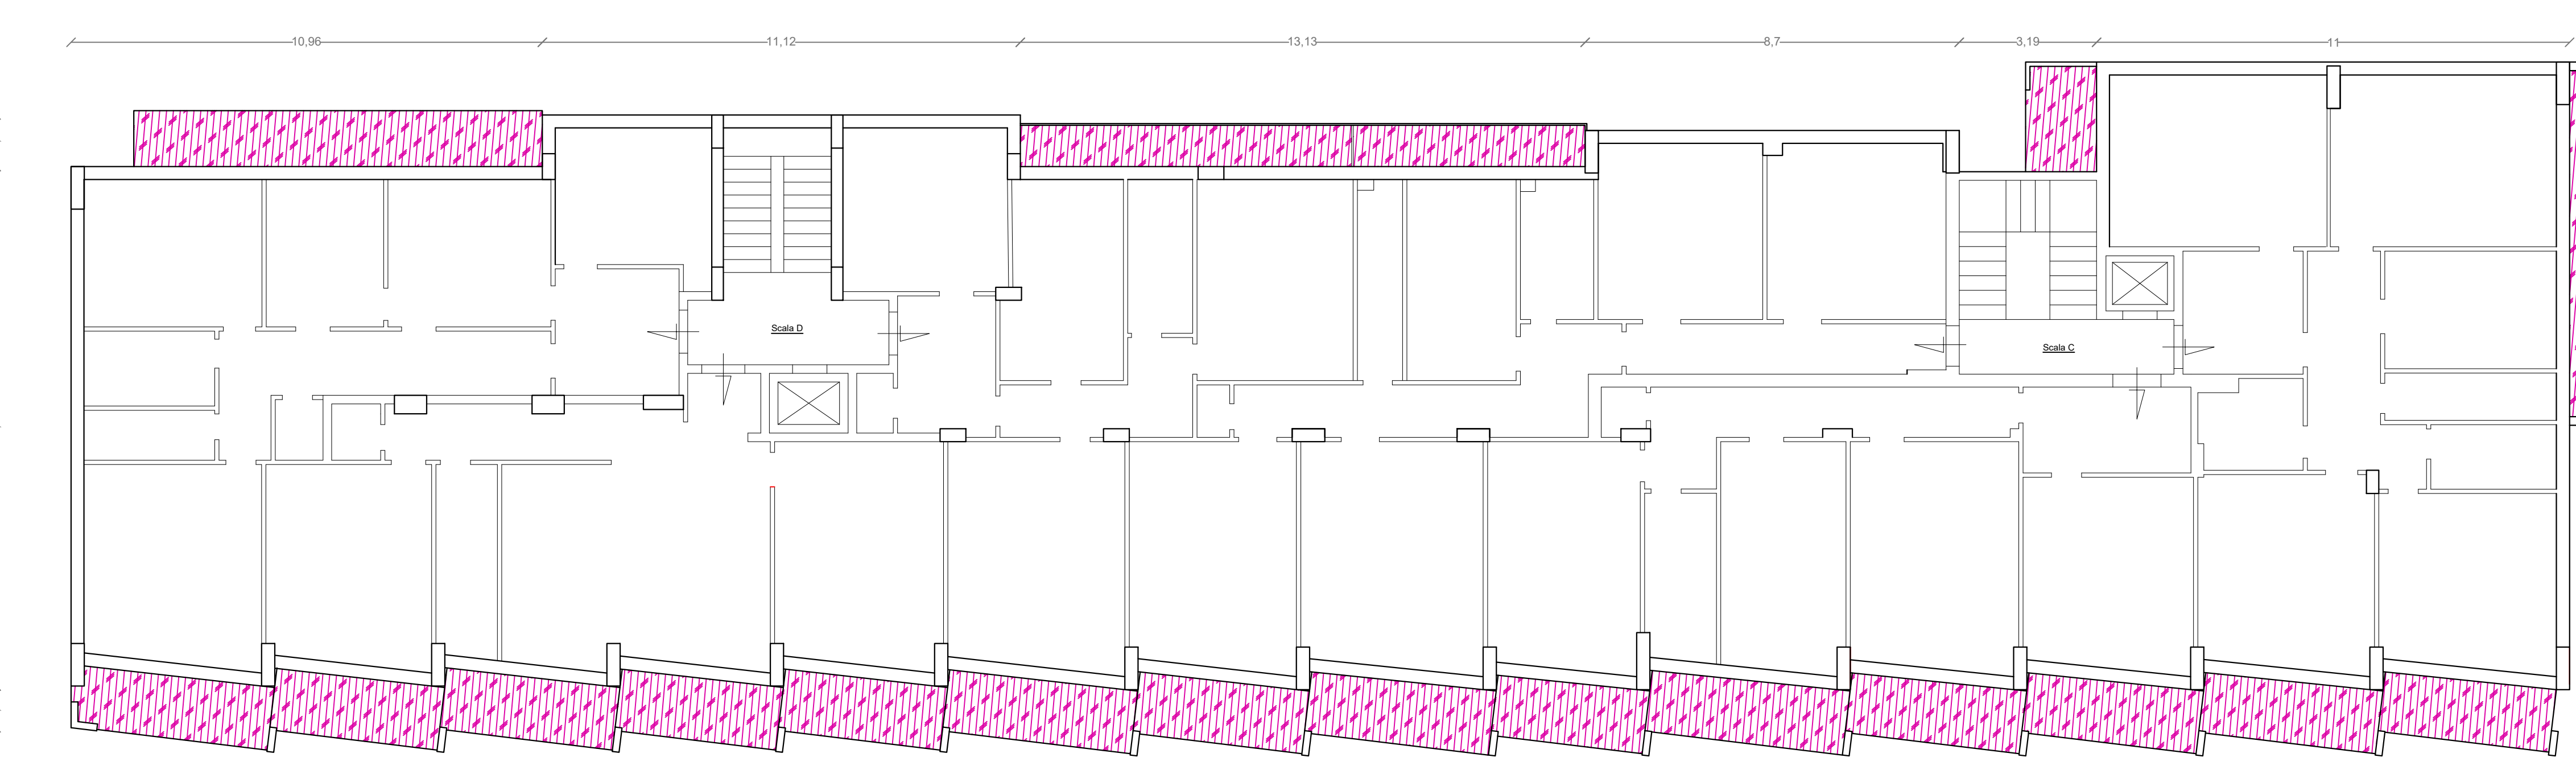

PROGETTO: Pianta piano tipo scala 1:100

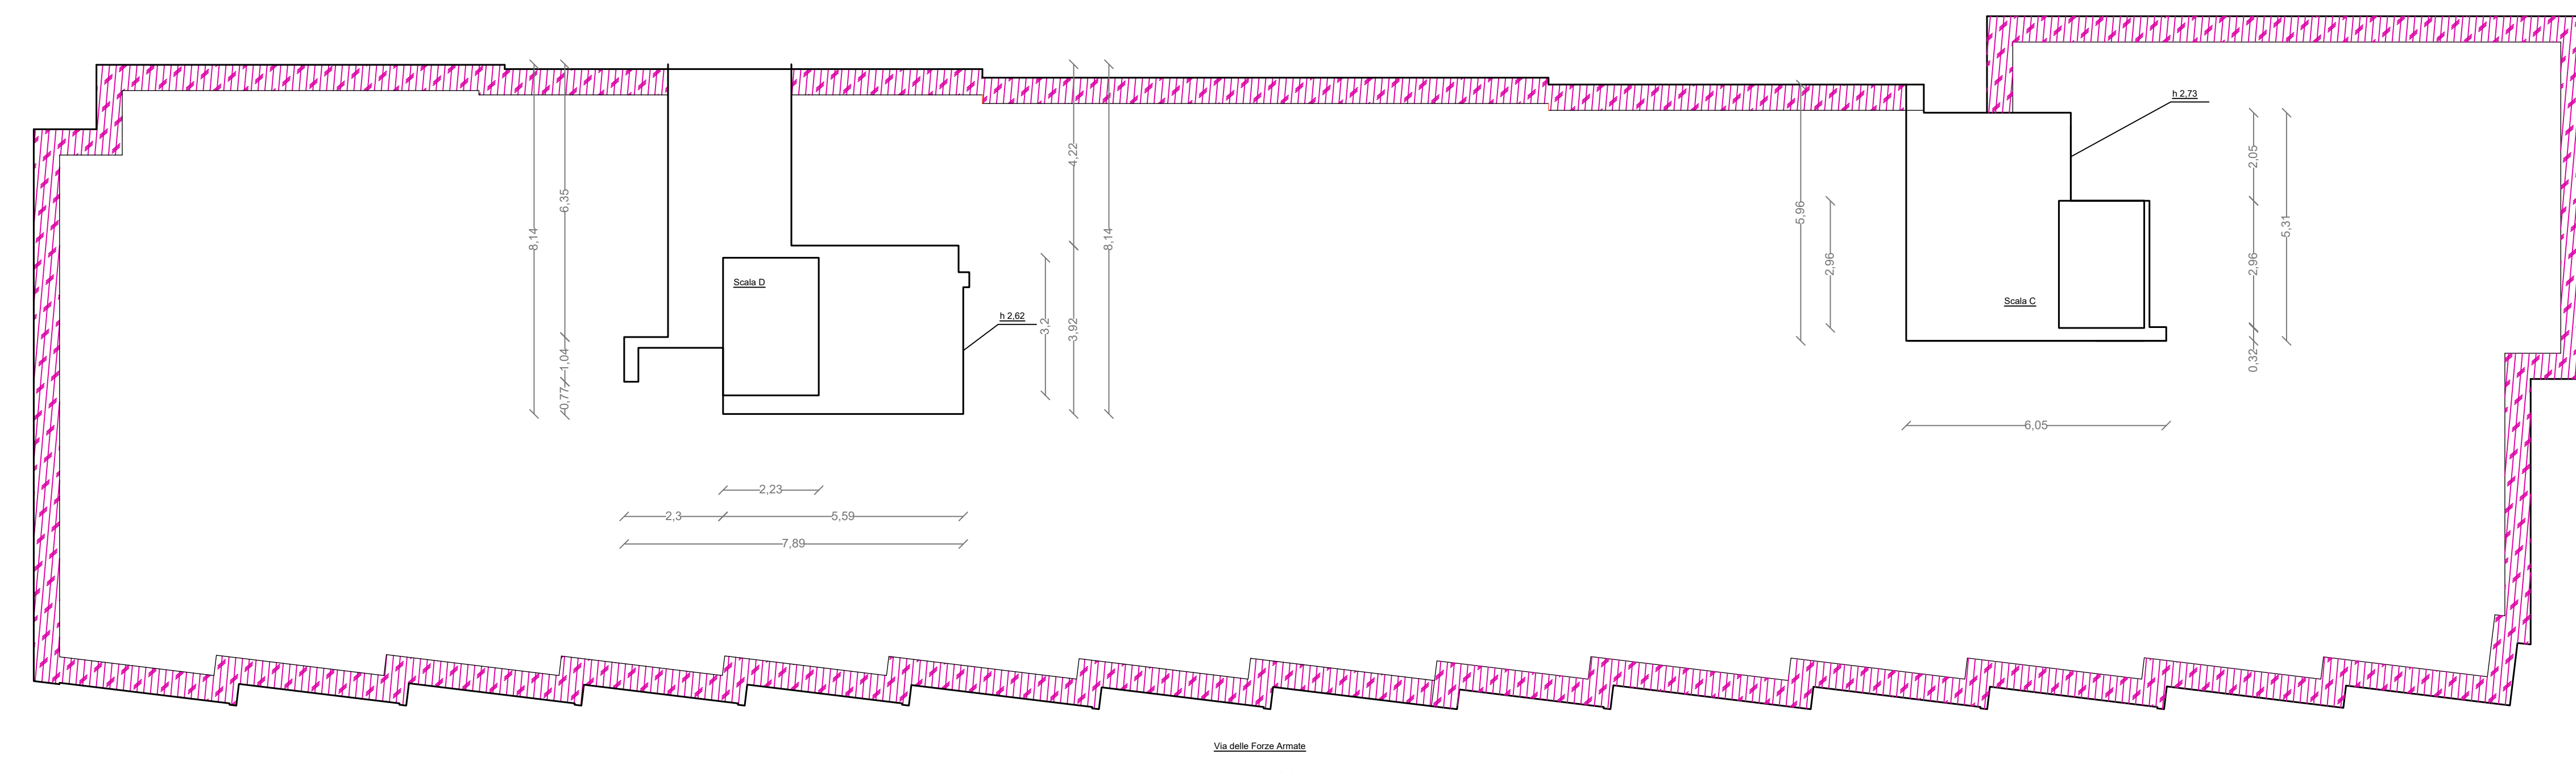

PROGETTO: Pianta coperture scala 1:100