


COMUNE DI TORRE DEL GRECO (NA)
Viale Gen. Dalla Chiesa - Complesso La Salle

Progetto di: Efficientamento energetico e sismico ai sensi dell'art. 119 del DL 34/2020 (DECRETO RILANCIO) - e smi-

2 - Riferimenti della pratica SUAP - CILAS Prot. Comune di Torre del Greco (NA)

Codice Pratica:	PTGRD74B23L259P-24112022-1250
Protocollo SUAP:	REP_PROV_NA/NA-SUPRO/0092397 del 24/11/2022
Domicilio elettronico dichiarato:	fulvio.ricci@archiworldpec.it

Committente: Condominio Delle Forze Armate 15 (parco bonanno), scale C-D
Amministratore del condominio Avv. GERARDO PETRUCCI
Via Delle Forze Armate 15 (Parco Bonanno), SCALE C-D-Torre del Greco, 80059, (NA)

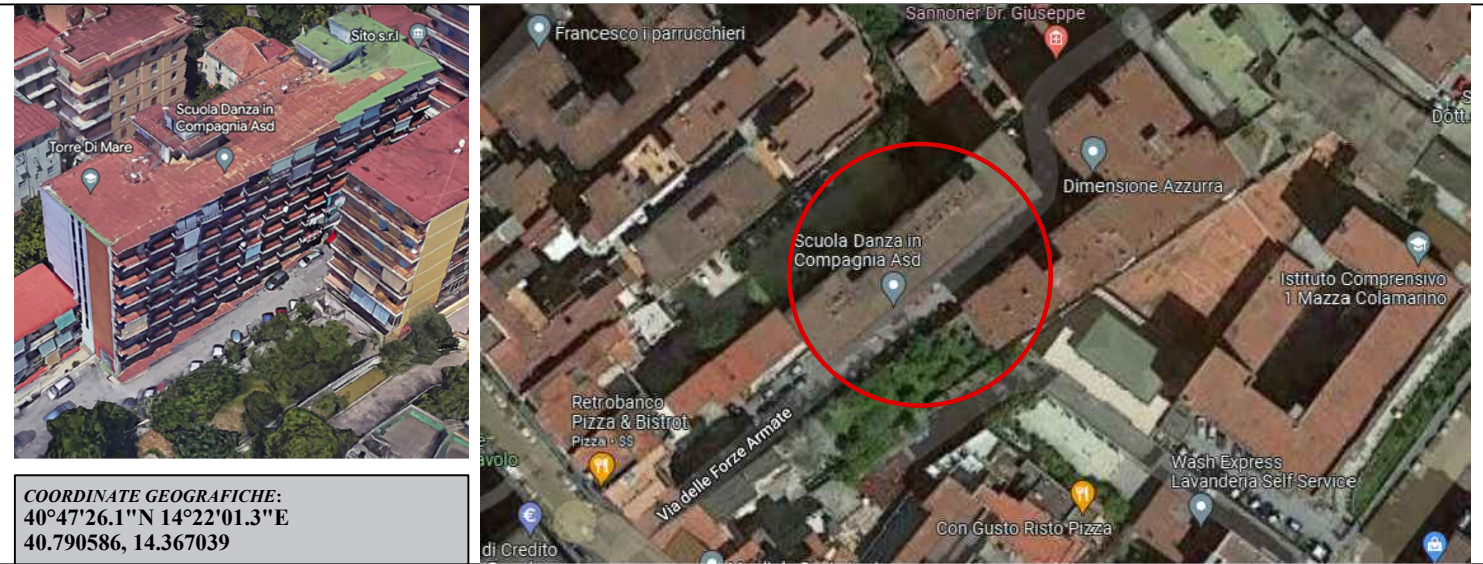

COORDINATE GEOGRAFICHE:
40°47'26.1"N 14°22'01.3"E
40.790586, 14.367039

<input type="checkbox"/>	PROGETTO PRELIMINARE		ELAB. Ar.02
<input type="checkbox"/>	PROGETTO DEFINITIVO		
<input checked="" type="checkbox"/>	PROGETTO ESECUTIVO	23/01/2023	
Fasi progettuali		data	

TAVOLA GRAFICA:

■ Inquadramento urbanistico e pianificazione vigente

Progettista:
Arch. Fulvio Ricci

GRUPPO DI PROGETTO:
Arch., Fabio Aragona, Arch. Emilia Battisti, Arch. Rosaria Esposito,
Ing. Natale Armcamone



Studio Ricci architettura struttura pianificazione

Via San Castrese 9, (città giardino) 80016, Marano di Napoli - Strada Casal Nuovo n.116 58011 - Capalbio (GR)
cell.339 3041717 - tel.081 19565033 - 0564898787 - e-mail: italiastudioricci@gmail.com

INQUADRAMENTO URBANISTICO - TERRITORIALE


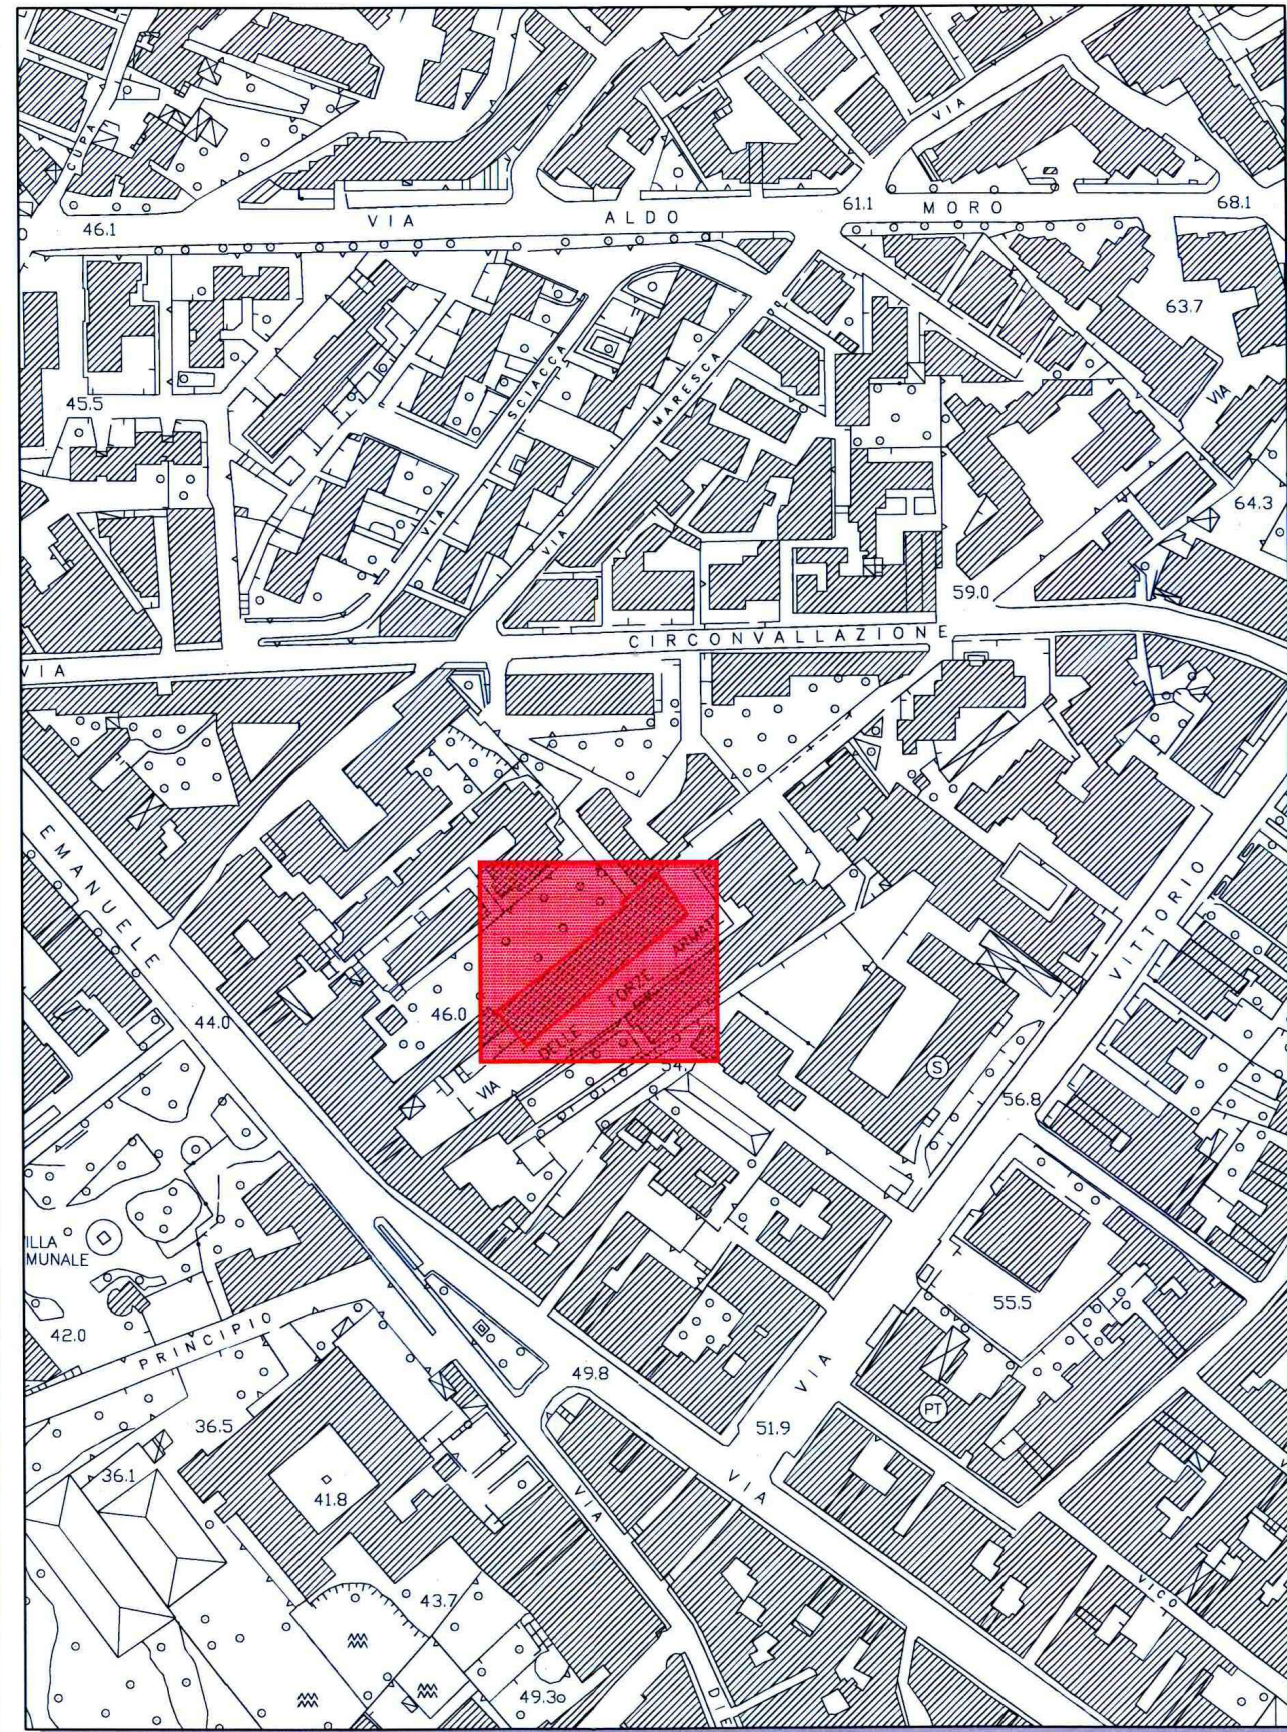


Immagine satellitare dell'area d'intervento



PIANO REGOLATORE GENERALE
Tavola n.9, Quadro A

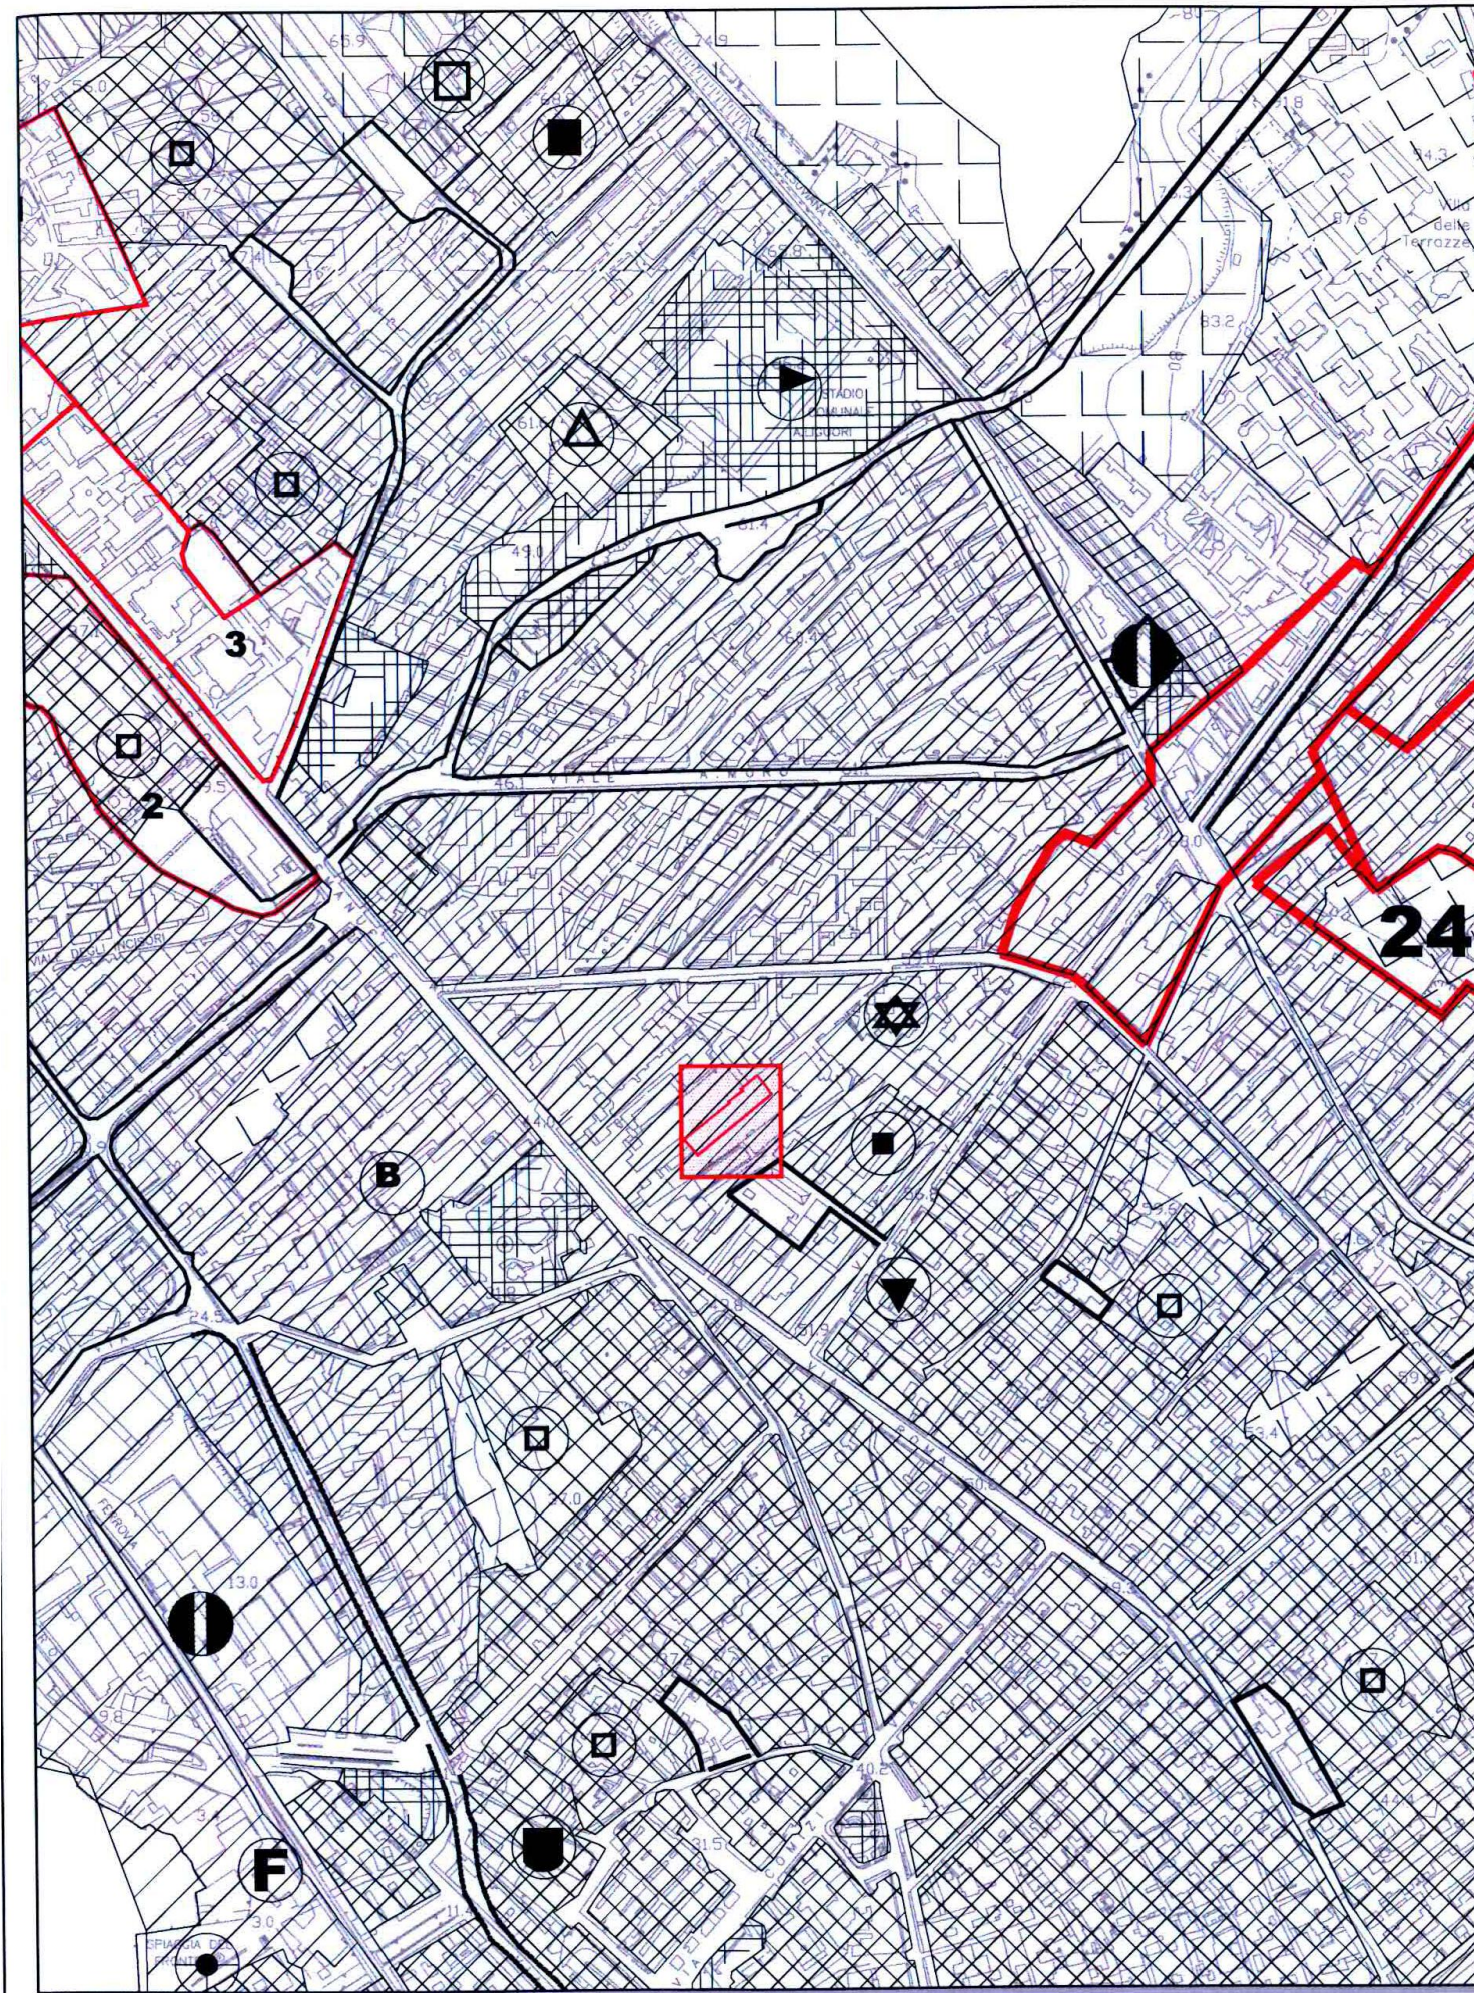

ZONA RUA
Recupero Urbanistico Edilizio con
Restauro Paesistico Ambientale

PIANO REGOLATORE GENERALE
Tavola n.9, Quadro A